

ΕΦΗΜΕΡΙΣ ΤΗΣ ΚΥΒΕΡΝΗΣΕΩΣ
ΤΗΣ ΕΛΛΗΝΙΚΗΣ ΔΗΜΟΚΡΑΤΙΑΣ

ΑΘΗΝΑ 2 ΟΚΤΩΒΡΙΟΥ 1984 | ΤΕΥΧΟΣ ΤΕΤΑΡΤΟ | ΑΡΙΘΜΟΣ ΦΥΛΛΟΥ 519

ΠΕΡΙΕΧΟΜΕΝΑ

ΠΟΛΕΟΔΟΜΙΑ
ΑΠΟΦΑΣΕΙΣ

Τροποποίηση του ισχύοντος ρυμοτ. σχεδίου του Δήμου Ευόσμου στο Ο.Τ.38 και Π.19 Ν. Θεσσαλονίκης..... 1

Τροποποίηση ρυμοτομικού σχεδίου των Δήμων Θεσ/νίκης και Πυλαίας στο Συν/σμό Κωνσταντινουπολιτών για το χαρακτηρισμό κοινωφελών και κοινοχρήστων χώρων και την έγκριση της συνδετήριας οδού με τον κόμβο Κ. 10 της Ανατολικής Περιφερειακής Θεσσαλονίκης 2

Τροποποίηση σχεδίου Ελευθ/λης στην οδό Φιλίππου, Ν. Καβάλας 3

ΠΟΛΕΟΔΟΜΙΑ
ΑΠΟΦΑΣΕΙΣ

Αριθ. Δ.Π. Π.Μ. 22530 (1)

Τροποποίηση του ισχύοντος ρυμοτ. σχεδίου του Δήμου Ευόσμου στο Ο.Τ.38 και π. 19 Ν. Θεσσαλονίκης.

Ο ΝΟΜΑΡΧΗΣ ΘΕΣΣΑΛΟΝΙΚΗΣ

Έχοντας υπόψη:

1. Τις διατάξεις του Ν. 1032/80 «περί συστάσεως του Υπουργείου Χωροταξίας Οικισμού και Περιβάλλοντος» (ΦΕΚ 57 τ.Α' 1980) και ειδικώτερα τα άρθρα 2,3 και 7 αυτού.

2. Τις διατάξεις του Ν. 3200/1955 «περί διοικητικής αποκεντρώσεως» όπως αυτές τροποποιήθηκαν και συμπληρώθηκαν μεταγενέστερα.

3. Τις δ/ξεις του Α.Ν. 314/1968 «περί παροχής εις τον Υπουργό Βορ. Ελλάδας και τους Νομάρχες αρμοδιότητας επί θεμάτων εγκρίσεως επεκτάσεως ή τροποποιήσεως σχεδίων πόλεων και κωμών», όπως αυτές τροποποιήθηκαν με το Ν.Δ. 1018/1971 και το άρθρο 33 του Ν. 1337/83 «περί επεκτάσεως των πολ/κών σχεδίων κ.λ.π. (ΦΕΚ 33Α')».

4. Το Π.Δ. 443/2.11.83 (ΦΕΚ 165/Α'/17.11.83) «περί μεταβίβασης αρμοδιότητας στους Νομάρχας έγκρισης τροποποιήσεων ρυμοτομικών σχεδίων και επιβολής προκηπίων».

5. Τις δ/ξεις του από 17.7.23 Ν.Δ/τος «περί σχεδίων πόλεων κ.λ.π.» όπως αυτές τροποποιήθηκαν μεταγενέστερα.

6. Την αρ. ΔΠ/ΕΑ/671/16.1.84 απόφαση Νομάρχη Θεσ/νίκης «περί συστάσεως Συμβουλίου Χωρ. Οικ. και Περιβάλλοντος Ν. Θεσ/νίκης».

7. Την αριθ. 38/84 απόφαση του Δημ. Συμ. Ευόσμου και την από 29.6.84 εισήγηση του Τμήματος Πολεοδομικών Μελετών της Δ/νσεως Πολεοδομίας».

8. Την σύμφωνη γνωμοδότηση του Συμ. Χ.Ο.Π.Ν. Θεσ/νίκης όπως αυτή διατυπώθηκε στην 90η πράξη της 12ης συνεδρίας 3.7.84,αποφασίζουμε:

1. Εγκρίνεται η διάνοιξη δρόμου Κ.Ι.Θ.Ε. μέσω του Π. 19 και ο χαρακτηρισμός του χώρου που προέκυψε από την συνένωση του Τμήματος Α,Β,Γ,Δ,Α, του Ο.Τ. 38 και του Ε.Θ.Η.Ζ.Ε. του Π.19 και τμήματος δρόμου που ήταν μεταξύ των Ο.Τ. 38 και Π.19 σε χώρο πράσινου και αθλητικών εγκαταστάσεων όπως φαίνεται στο τοπογραφικό σχεδιάγραμμα 1 : 500 με τα στοιχεία Α,Θ,Η,Δ,Α, που θεωρήθηκε από το Δ/ντή Πολεοδομίας και συνοδεύει την απόφαση αυτή.

2. Η ισχύς της απόφασης αυτής αρχίζει από τη δημοσίευση της στην Εφημερίδα της Κυβερνήσεως.

Η απόφαση αυτή να δημοσιευθεί στην Εφημερίδα της Κυβερνήσεως.

Θεσσαλονίκη, 12 Ιουλίου 1984

Ο Νομάρχης
ΛΥΚ. ΣΑΚΕΛΛΑΡΗΣ

ΔΗΜΟΣ ΕΥΟΣΜΟΥ
ΤΟΠΟΓΡΑΦΙΚΟ ΔΙΑΓΡΑΜΜΑ ΟΤ 38
κλίμακα 1:500

ΟΤ 37
ΟΤ 38
ΟΤ 34
ΟΤ 33
ΟΤ 32
Π19
Π18
οδός Ειρήνης
οδός Ολυμπιάδος

χώρος πρασίνου και αθλητικών εγκαταστάσεων
Κληρ 440

Εύοσμος 6 Μαρτίου 1984
Η συντάξασα

Αριθ. Δ.Π./ΠΜ/17819 (2)

Τροποποίηση ρυμοτομικού σχεδίου των Δήμων Θεσ/νίκης και Πυλαίας στο Συν/σμό Κωνσταντινουπολιτών για το χαρακτηρισμό κοινωφελών και κοινοχρήστων χώρων και την έγκριση της συνδετήριας οδού με τον Κόμβο Κ.10 της Ανατολικής Περιφερειακής Θεσσαλονίκης.

Ο ΝΟΜΑΡΧΗΣ ΘΕΣΣΑΛΟΝΙΚΗΣ

Έχοντας υπόψη :

1. Τις διατάξεις του από 17.7.1923 Ν.Δ/τος «περί σχεδίων πόλεων κ.λ.π.», όπως μεταγενέστερα τροποποιήθηκαν και συμπληρώθηκαν και ειδικώτερα τα άρθρα 3,29 και 70.

2. Τις διατάξεις του Ν. 3200/55 «περί Διοικητικής αποκεντρώσεως», όπως τροποποιήθηκαν και συμπληρώθηκαν μεταγενέστερα.

3. Τις διατάξε[illegible] .Ν. 314/1968 (ΦΕΚ 47Α) «περί παροχής εις τον [illegible] Βορείου Ελλάδος και τους Νομάρχας αρμοδιότη[illegible]ς επί [illegible]ιάτων εγκρίσεως, επεκτάσεως και τροποποιήσεως σχεδίων πόλεων και κωμών,» όπως τροποποιήθηκαν με το Ν.Δ/γμα 1018/1971 (ΦΕΚ 220Α).

4. Τις διατάξεις του Ν. 1032/1980 «περί συστάσεως Υπουργείου Χωροταξίας Οικισμού και Περιβάλλοντος (ΦΕΚ 57Α') και ειδικώτερα τα άρθρα 2,3, και 7 .

5. Τις διατάξεις του Π.Δ/τος 443/1983 (ΦΕΚ 165 Δ'/ 17.11.83) για «μεταβίβαση αρμοδιότητας στους Νομάρχες έγκρισης τροποποιήσεων κ.λ.π.».

6. Την υπ' αριθ. 12/18.1.1983 γνωμοδότηση του συμβουλίου Χωροταξίας Οικισμού και Περιβάλλοντος του Νομού Θεσσαλονίκης.

7. Την υπ' αριθ. 29/12.3.83 πράξη του Δημοτικού Συμβουλίου Πυλαίας.

8. Τις υπ' αριθ. 277/1983 και 1058/1983 πράξεις του Δημοτικού Συμβουλίου Θεσ/νίκης.

9. Την υπ' αριθ. 30/22.3.84 γνωμοδότηση του Συμβουλίου Χωροταξίας Οικισμού και Περιβάλλοντος του Νομού Θεσ/νίκης, αποφασίζουμε :

1. Αποχαρακτηρίζονται οι χώροι διαμορφωμένου πάρκου, παιδικής χαράς, περιπάτου, υπαίθριου κινηματογράφου και κέντρων αναψυχής του Δήμου Θεσ/νίκης.

2. Χαρακτηρίζονται οι εξής χώροι στο Δήμο Θεσσαλονίκης.

α) Χώρος πρασίνου
β) Χώρος Σχολείου
γ) Χώρος αθλητικού Πάρκου.

3. Χαρακτηρίζονται οι εξής χώροι στο Δήμο Πυλαίας :

α) Νησίδες κοινόχρηστου πράσινου
β) Χώρος Πυροσβεστικού Σταθμού με στοιχεία ΑΒΓΔΑ
γ) Χώρος παιδικής χαράς με στοιχεία ΒΕΓΒ.
δ) Χώρος παιδικού σταθμού με στοιχεία ΑΔΓΒΑ
ε) Χώρος νηπιαγωγείου με στοιχεία ΘΕΖΗΘ και
στ) Χώρος παιδικής χαράς με στοιχεία ΜΙΚΛΜ.

4. Εγκρίνεται η συνδετήρια οδός με τον Κόμβο Κ. 10 της Ανατολικής Περιφερειακής Θεσ/νίκης στα όρια του Δήμου Θεσ/νίκης και του Δήμου Πυλαίας.


5. Χαρακτηρίζονται πεζόδρομοι πλάτους τεσσάρων (4,00) μ. πέντε (5,00) μ. και έξη (6,00) μ. στους Δήμους Θεσ/νίκης και Πυλαίας, όπως όλα τα παραπάνω φαίνονται στα δύο τοπογραφικά διαγράμματα σε κλίμακα 1 : 1000 που θεωρήθηκαν από τον Προϊστάμενο της Δ/νσεως Πολεοδομίας Θεσ/νίκης και που συνοπτικό τους αντίτυπο δημοσιεύεται με την παρούσα απόφαση.

Η απόφαση αυτή να δημοσιευθεί στην Εφημερίδα της Κυβερνήσεως.

Θεσσαλονίκη, 18 Ιουλίου 1984

Ο Νομάρχης
ΛΥΚΟΥΡΓΟΣ ΣΑΚΕΛΛΑΡΗΣ

ΔΗΜΟΣ ΠΥΛΑΙΑΣ

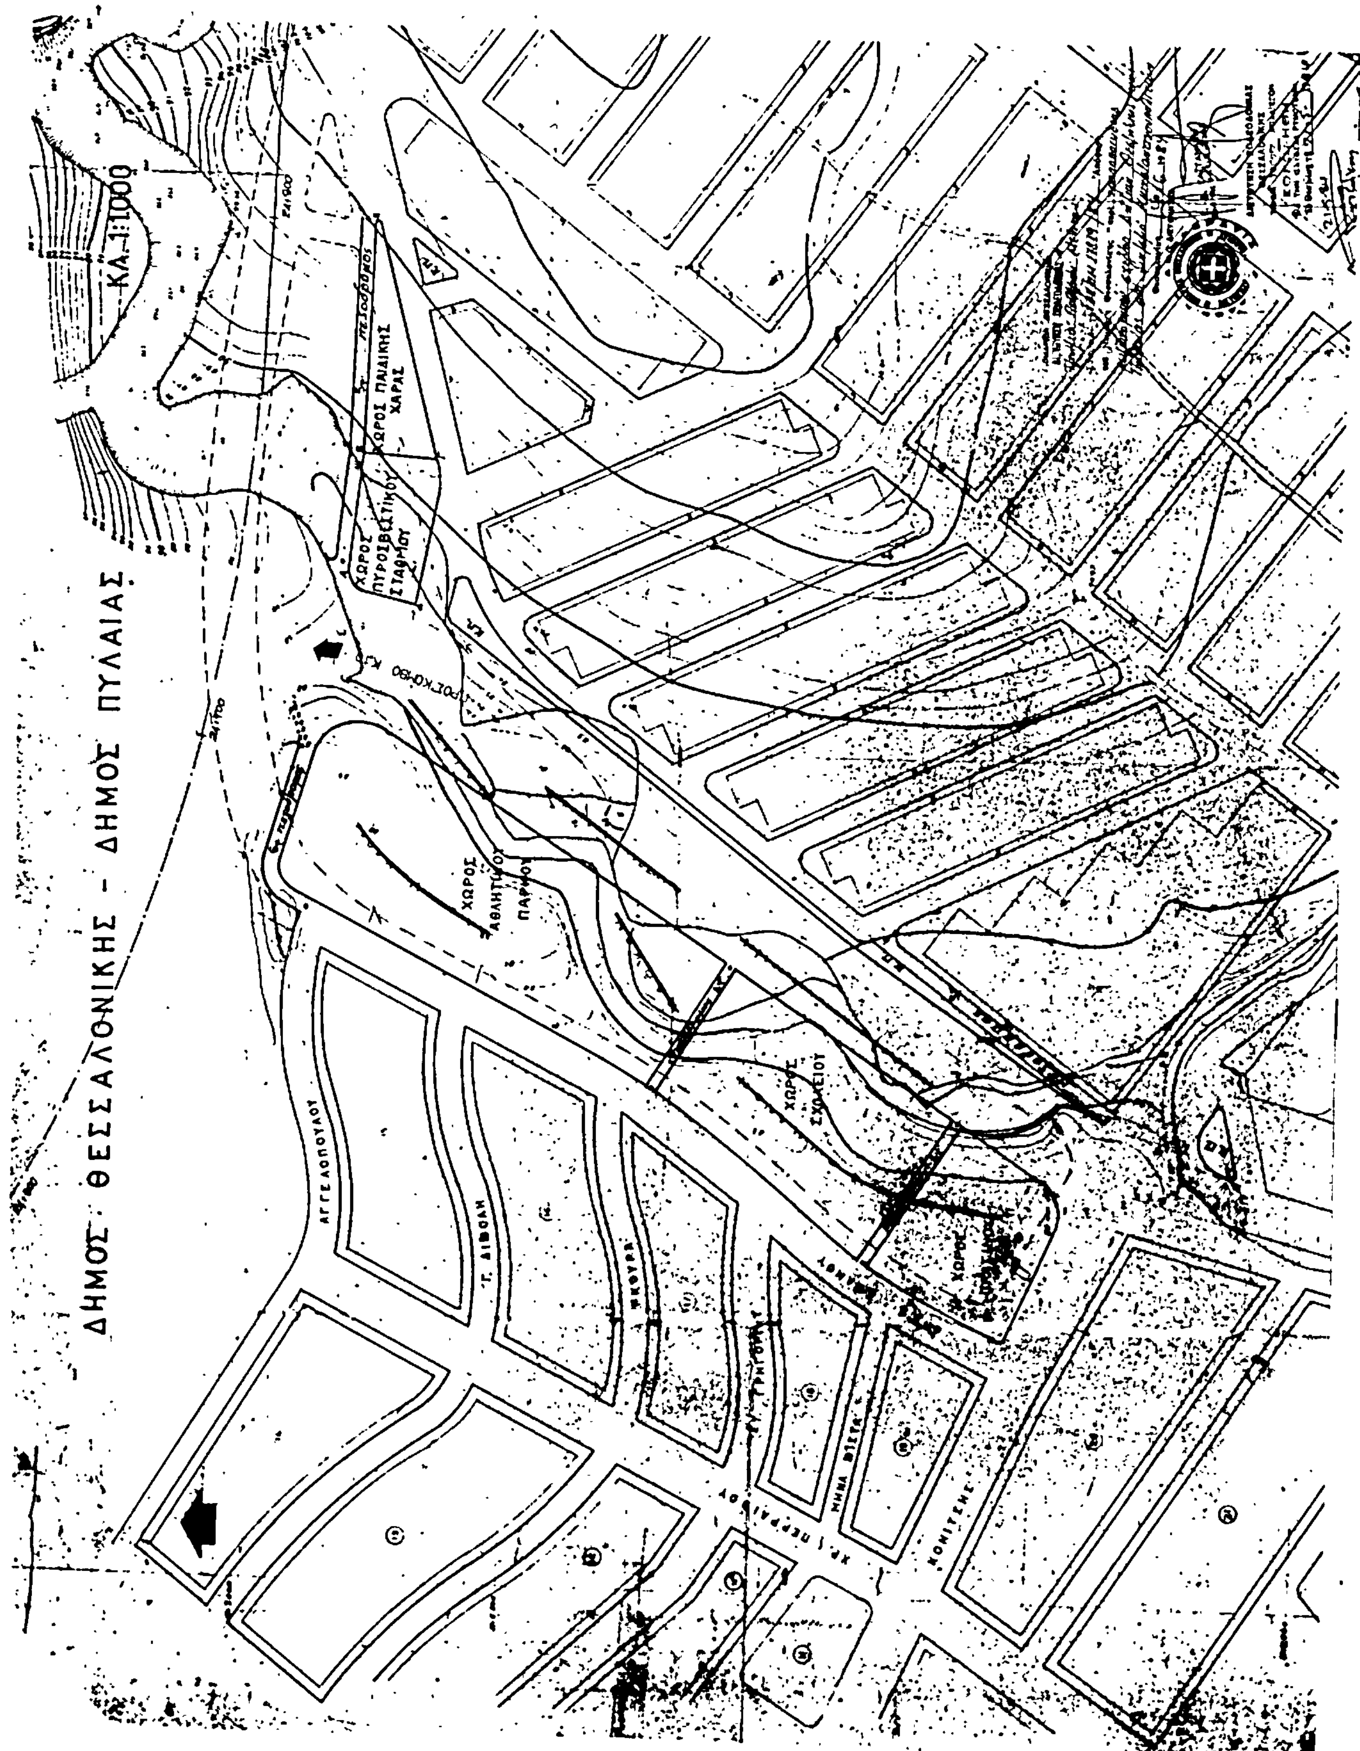
ΔΗΜΟΣ ΘΕΣΣΑΛΟΝΙΚΗΣ - ΔΗΜΟΣ ΠΥΛΑΙΑΣ
ΚΛ. 1:1000
ΧΩΡΟΣ ΠΑΙΔΙΚΗΣ ΧΑΡΑΣ
ΧΩΡΟΣ ΠΥΡΟΣΒΕΣΤΙΚΟΥ ΣΤΑΘΜΟΥ
ΧΩΡΟΣ ΑΘΛΗΤΙΚΟΥ ΠΑΡΚΟΥ
ΧΩΡΟΣ ΣΧΟΛΕΙΟΥ
ΑΓΓΕΛΟΠΟΥΛΟΥ
ΚΟΝΙΤΣΗΣ

Αριθ. 78743 (3)

Τροποποίηση σχεδίου Ελευθ/λης στην οδό Φιλίππου, Ν. Καβάλας.

Ο ΝΟΜΑΡΧΗΣ ΚΑΒΑΛΑΣ

Έχοντας υπόψη :

1. Το Ν.Δ. 17/7/1923 περί σχεδίων πόλεων και κωμών, όπως τροποποιήθηκε και συμπληρώθηκε μέχρι σήμερα.

2. Το Ν.Δ. 1018/71 περί τροποποιήσεως και συμπληρώσεως του Α.Ν. 314/68 περί παροχής στον Υπουργό Βορ. Ελλάδος και τους Νομάρχες αρμοδιότητος επί θεμάτων εγκρίσεως, επεκτάσεως ή τροποποιήσεως σχεδίων πόλεων και κωμών.

3. Την 67/84 απόφαση του Δημοτικού Συμβουλίου Ελευθερούπολης.

4. Την 14/145/16.5.1984 σύμφωνη γνωμοδότηση του Συμβουλίου Χ.Ο.Π. Ν. Καβάλας.

Επειδή με την παρούσα τροποποίηση γίνεται προσαρμογή του εγκεκριμένου ρυμοτομικού σχεδίου με την υπάρχουσα κατάσταση και διατηρείτται η υφισταμένη παλαιά οδός που ευθυγραμμίζεται και αποκτά σταθερό πλάτος 6 μέτρων, αποφασίζουμε :

Εγκρίνουμε την τροποποίηση του σχεδίου Ελευθερούπολης στην οδό Φιλίππου, όπως φαίνεται στο θεωρημένο από τον Προϊστάμενο του ΤΠ και ΠΕ τοπογραφικό διάγραμμα σε κλίμακα 1 : 1000 και 1 : 200 που συνοδεύει την απόφαση.

Η απόφαση αυτή να δημοσιευθεί στην Εφημερίδα της Κυβερνήσεως.

Καβάλα, 8 Αυγούστου 1984

Ο Νομαρχιακός Δ/ντής
ΧΑΡΑΛΑΜΠΟΣ ΜΠΙΛΑΣ
Δ/ντής Εσωτερικών


κλίμακα 1:200
ΟΔΟΣ ΘΕΡΜΟΠΥΛΩΝ
ΟΔΟΣ ΦΙΛΙΠΠΟΥ
ΟΔΟΣ ΔΡΑΜΑΣ

ΔΗΜΟΣ ΕΛΕΥΘΕΡΟΥΠΟΛΗΣ
ΤΟΠΟΓΡΑΦΙΚΟ ΔΙΑΓΡΑΜΜΑ ΟΔΟΥ
ΦΙΛΙΠΠΟΥ ΑΠΟ ΤΟ ΣΧΕΔΙΟ ΠΟΛΗΣ
Φ.Π.

Ελευθερούπολη Ιούλιος 84
Ο ΜΗΧΑΝΙΚΟΣ

ΓΕΩΡΓΙΟΣ Ε. ΧΩΛΙΔΗΣ
ΔΙΠΛΩΜ. ΑΡΧΙΤΕΚΤΩΝ ΜΗΧΑΝΙΚΟΣ



κλίμακα 1:500

ΟΔΟΣ ΔΡΑΜΑΣ

ΟΔΟΣ ΦΙΛΙΠΠΟΥ

ΟΔΟΣ ΔΡΑΜΑΣ

ΟΔΟΣ ΔΡΑΜΑΣ


Καταργούμενη Οικοδομική Γραμμή
Προτεινόμενη Τροποποίηση
Διατηρούμενη Οικοδομική Γραμμή

Ελέγχθηκε
Καβάλα 1-8-1984
Σ. Μαυρίδου
Τοπ. Μηχ/κός με β' βαθμό

Θεωρήθηκε
Ο Προϊστάμενος
Τ.Π. και Π.Ε.
α.α.

Συνοδεύει την απόφαση ΝΟΜΑΡΧΗ ΚΑΒΑΛΑΣ ΓΙΑ ΤΡΟΠΟΠΟΙΗΣΗ ΣΧΕΔΙΟΥ ΕΛΕΥΘΕΡΟΥΠΟΛΗΣ ΣΤΗΝ ΟΔΟ ΦΙΛΙΠΠΟΥ.

ΚΑΒΑΛΑ 8-8-1984
Ο Προϊστάμενος Τ.Π. και Π.Ε.
α.α.

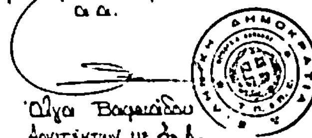

Όλγα Βαρβαρίδου
Αρχιτέκτων με α' β.